

# Woonhuis te koop



ALPHEN AAN DEN RIJN  
Lokhorst 31

Vraagprijs € 495.000 k.k.



0172 - 473 351 | [alphen@drieman.nl](mailto:alphen@drieman.nl)  
[www.driemanalphenaandenrijn.nl](http://www.driemanalphenaandenrijn.nl)

# Kenmerken & specificaties



|                             |                    |
|-----------------------------|--------------------|
| Woonoppervlakte             | 119 m <sup>2</sup> |
| Perceeloppervlakte          | 235 m <sup>2</sup> |
| Inhoud                      | 450 m <sup>3</sup> |
| Overige inpandige ruimte    | 17 m <sup>2</sup>  |
| Gebouwgebonden buitenruimte | 6 m <sup>2</sup>   |
| Externe bergruimte          | 3 m <sup>2</sup>   |
| Tuindiepte                  | 1050 cm            |
| Tuinbreedte                 | 850 cm             |
| Tuin ligging                | oost               |
| Bouwjaar                    | 1984               |

- ✓ Aantal kamers 4
- ✓ Aantal slaapkamers 3
- ✓ Ligging object in woonwijk, vrij uitzicht
- ✓ Verwarming c.v.-ketel
- ✓ Isolatie dakisolatie, muurisolatie, vloerisolatie
- ✓ Energie label C

# Omschrijving

Goed onderhouden 2-onder-1-kapwoning met garage, zonnige tuin, gelegen in een rustige, autoluwe en kindvriendelijke woonwijk met parkeergelegenheid op eigen terrein!

Een unieke kans voor wie op zoek is naar een 2-onder-1-kapwoning! De woning met parkeergelegenheid voor 2 auto's, is goed onderhouden. Zo zijn de buitenkozijnen in 2021 geschilderd, zijn in 2019 de platte daken vervangen en is er in november 2023 een nieuwe c.v.-ketel geïnstalleerd. Daarnaast beschikt de woning over 8 zonnepanelen, zodat u flink bespaart op uw energierekening!

De woning ligt in een fijne buurt met enkel 2-onder-1-kapwoningen en alleen bestemmingsverkeer. Hierdoor is het hier veilig voor de kinderen en kunt u hier heerlijk rustig wonen. In de wijk vindt u diverse voorzieningen. Zo zijn er meerdere basisscholen, kinderopvang, speeltuinen, huisartsenpraktijken en winkelcentrum De Herenhof met 3 supermarkten en vele andere winkels. Park Zegersloot met allerlei recreatiemogelijkheden, zoals wandel- en fietspaden, watersport, recreatiestrandje, kinderboerderij, speelbos en golfterrein bevindt zich op korte afstand. Via het nabijgelegen Dijkslootpad loopt of fietst u bovendien zo de polder in! Naar het gezellige centrum van Alphen is het slechts ongeveer 10 minuten fietsen. Er is een bushalte op korte loopafstand en ook de Interliner met een directe verbinding naar Schiphol bevindt zich vlakbij. Met de auto rijdt u snel naar de grote steden als Amsterdam, Rotterdam, Den Haag, Utrecht en Leiden.

## Begane grond:

Via de voortuin met eigen parkeergelegenheid voor 2 auto's komt u bij de entree van de woning. Vanuit hier komt u in de hal met toilet met fontein, meterkast en trap naar de verdieping. De ruime keuken bevindt zich aan de voorzijde en beschikt over een afzuigkap, oven, keramisch kookplaat, vaatwasser en een losse koel-/vriescombinatie.

De tuingerichte woonkamer is ruim en heerlijk licht door de grote glazen schuifpui. Er is een trapkast aanwezig en op de vloer liggen plavuizen met comfortabele vloerverwarming. De woonkamer is extra ruim, door de extra ruimte achter de garage die bij de woonkamer is getrokken. Hierdoor kunt u ook via de woning in de garage komen. In de garage hebben de verkopers een aparte doorgang gemaakt naar de tuin. Zo hoeft u bijvoorbeeld niet met uw groene container door de woning.

De tuin is heerlijk breed en biedt voldoende privacy. Groen en terras wisselen zich af en er zijn meerdere elektrapunten en buitenverlichting aanwezig. De tuinspullen kunnen eenvoudig worden opgeborgen in de houten schuur. De tuin ligt op het oosten, maar achterin de tuin kunt u nog tot laat in de avond van de zon genieten. Er is dus de hele dag wel een plek in de zon te vinden!

## 1e verdieping:

Overloop met vaste trap naar zolder. Er is een woningbrede slaapkamer aan de achterzijde (voorheen 2). De slaapkamer is heerlijk licht door de bijna 4 meter brede dakkapel en een extra zijraam. In de kamer is er voldoende ruimte voor een grote kledingkast. Indien gewenst kunnen er met wat bouwkundige aanpassingen weer 2 slaapkamers worden gemaakt. De 2e ruime slaapkamer bevindt zich aan de voorzijde en is voorzien van een groot dakraam.

De badkamer met daglicht is een aantal jaren geleden deels vernieuwd. Het bad heeft toen plaats gemaakt voor een grote inloopdouche met regendouche en thermostaatkraan. Daarnaast is er nog een toilet, wastafel en designradiator aanwezig.

## 2e verdieping:

Via een vaste trap komt u op de zolderverdieping. De zolder is op dit moment één grote ruimte, maar deze kan worden opgesplitst in een voorzolder en een aparte zolder kamer. De zolderruimte heeft meerdere grote dakvensters en volop bergruimte onder de schuine kap. Daarnaast is hier ook de c.v.-ketel en de wasapparatuur opgesteld.


Bijzonderheden:


- 2-onder-1-kapwoning met garage en parkeergelegenheid voor 2 auto's
- De woning heeft 8 zonnepanelen uit 2018
- Eigen laadpaal aanwezig aan de zijgevel
- De platte daken (dakkapel, woning en garage) zijn in 2019 vervangen.
- In november 2023 is er een nieuwe c.v.-ketel geïnstalleerd
- Aansluiting voor glasvezel aanwezig in de meterkast
- De woning heeft een energielabel C

Interesse in deze woning? Schakel direct uw eigen NVM-aankoopmakelaar in. Uw NVM-aankoopmakelaar komt op voor uw belang en bespaart u tijd, geld en zorgen.

Adressen van collega NVM-aankoopmakelaars in de regio Alphen aan den Rijn en omgeving vindt u op Funda.

Deze informatie is met zorgvuldigheid samengesteld. Alle opgegeven maten en oppervlakten zijn indicatief. Mochten er onverhoopt onjuistheden staan vermeld dan wordt onzerzijds echter geen enkele aansprakelijkheid aanvaard voor onvolledigheid, onjuistheid of anderszins, dan wel de gevolgen daarvan.

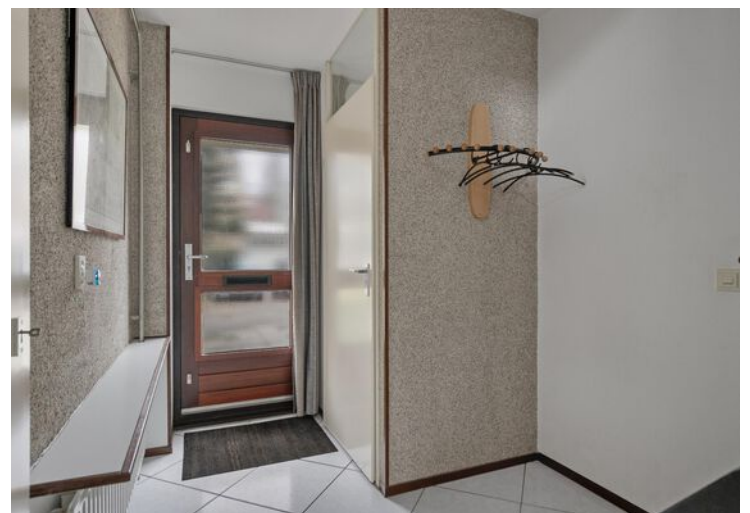

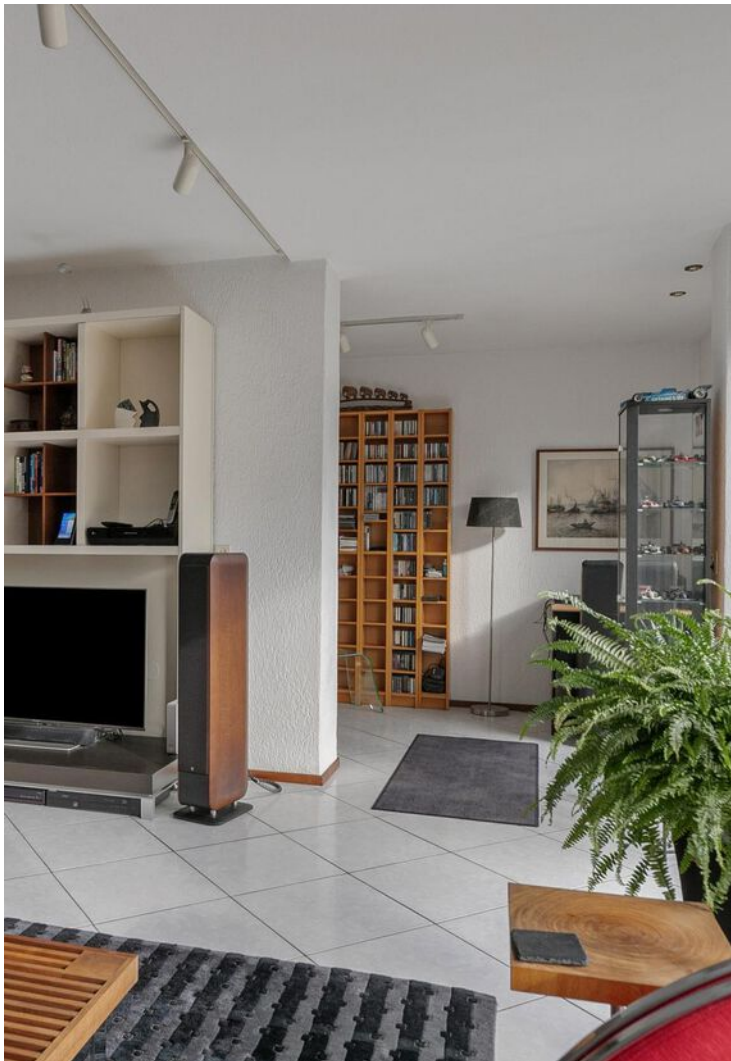
















# Plattegrond

## Lokhorst 31 Begane grond



De plattegronden zijn ter indicatie en geproduceerd voor promotionele doeleinden.  
Aan de plattegronden kunnen geen rechten worden ontleend.

# Plattegrond

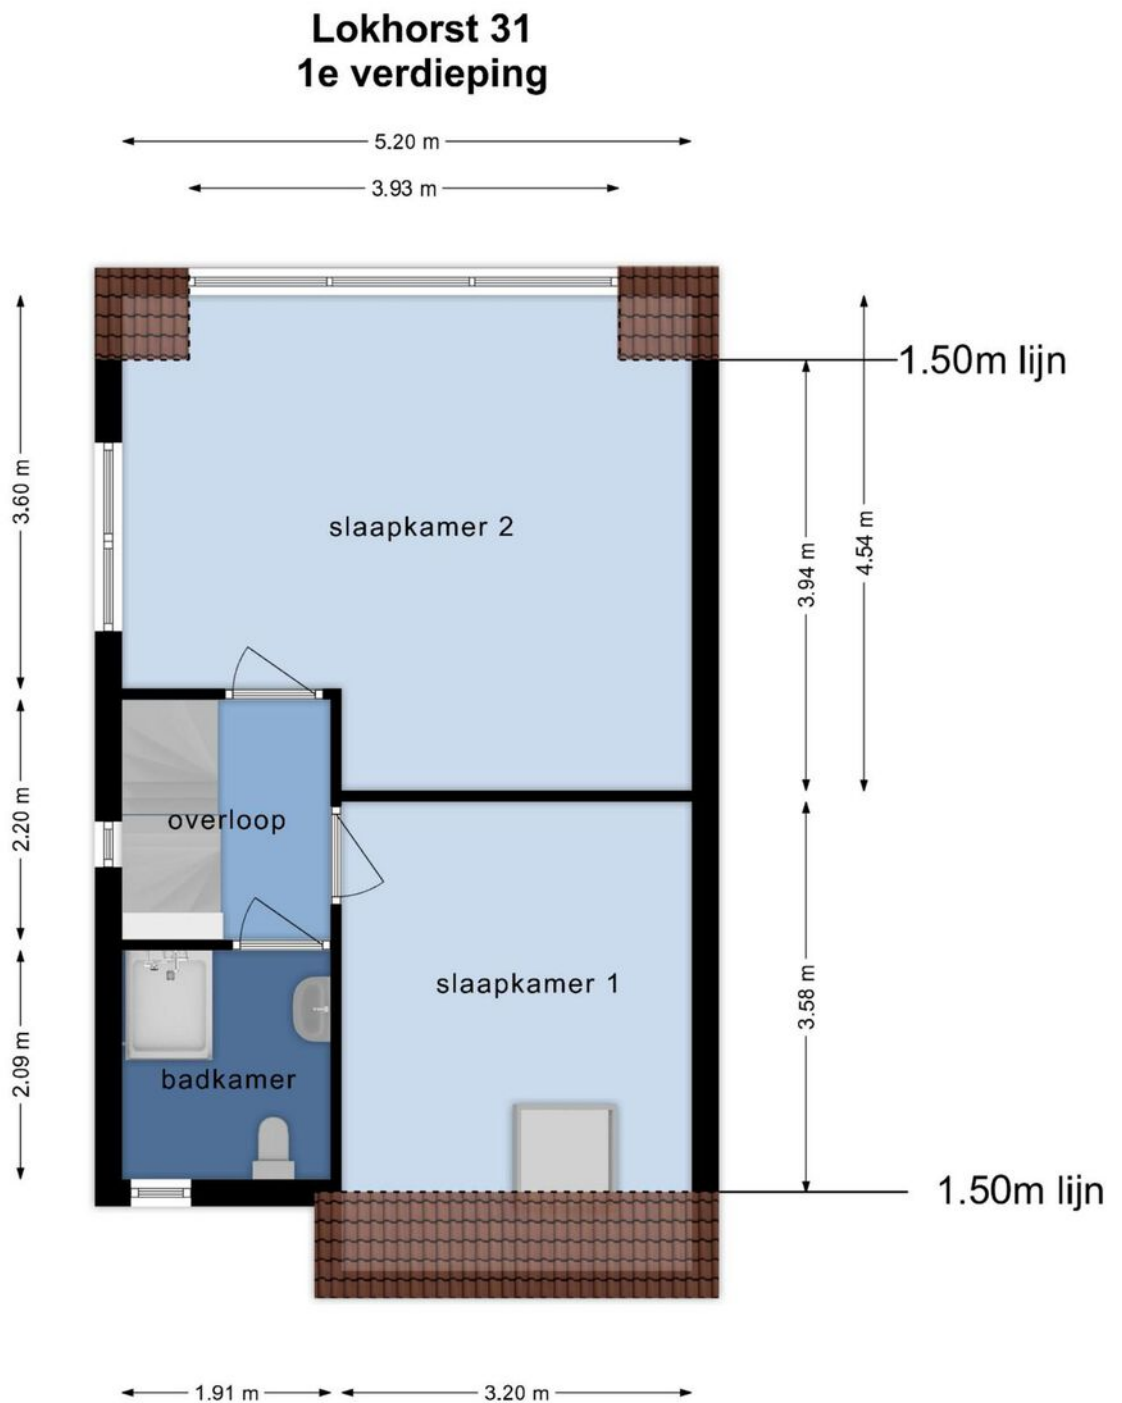


De plattegronden zijn ter indicatie en geproduceerd voor promotionele doeleinden.  
Aan de plattegronden kunnen geen rechten worden ontleend.

# Plattegrond

## Lokhorst 31 Berging


← 1.77 m →

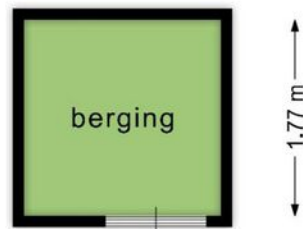

**De plattegronden zijn ter indicatie en geproduceerd voor promotionele doeleinden.  
Aan de plattegronden kunnen geen rechten worden ontleend.**

# Plattegrond

## Lokhorst 31 2e verdieping

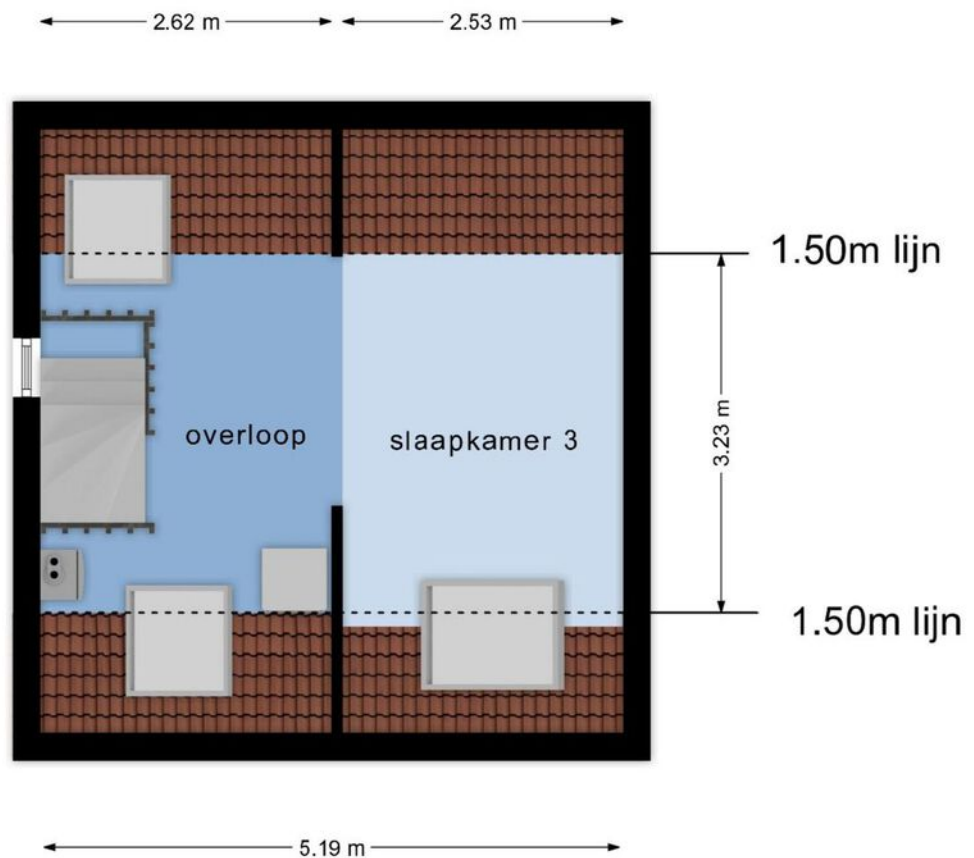

De plattegronden zijn ter indicatie en geproduceerd voor promotionele doeleinden.  
Aan de plattegronden kunnen geen rechten worden ontleend.



# Kadastrale kaart

Kadastrale kaart

Uw referentie: GH/AA



Deze kaart is noordgericht  
12345 Perceelnummer  
25 Huisnummer  
Vastgestelde kadastrale grens  
Voorlopige kadastrale grens  
Administratieve kadastrale grens  
Bebouwing

Voor een eensluidend uittreksel, geleverd op 1 februari 2024  
De bewaarder van het kadaster en de openbare registers




Schaal 1: 500

Kadastrale gemeente Oudshoorn  
Sectie B  
Perceel 3240

Aan dit uittreksel kunnen geen betrouwbare maten worden ontleend.  
De Dienst voor het kadaster en de openbare registers behoudt zich de intellectuele eigendomsrechten voor, waaronder het auteursrecht en het databankenrecht.



# Locatie op de kaart

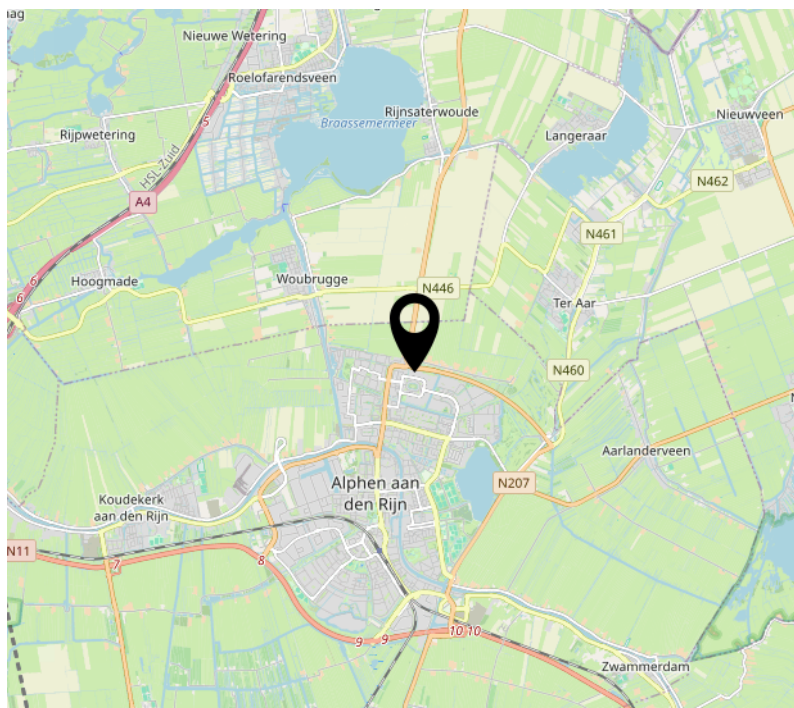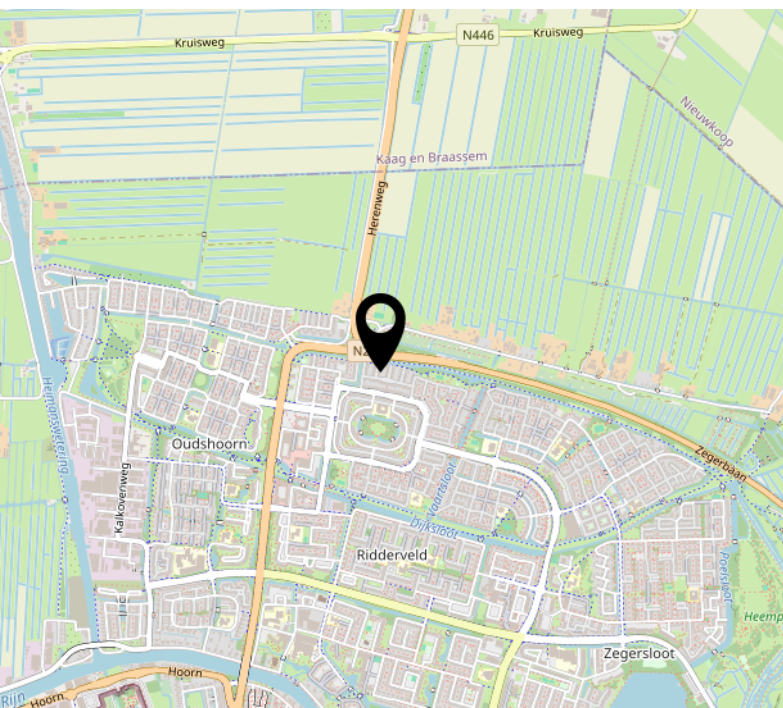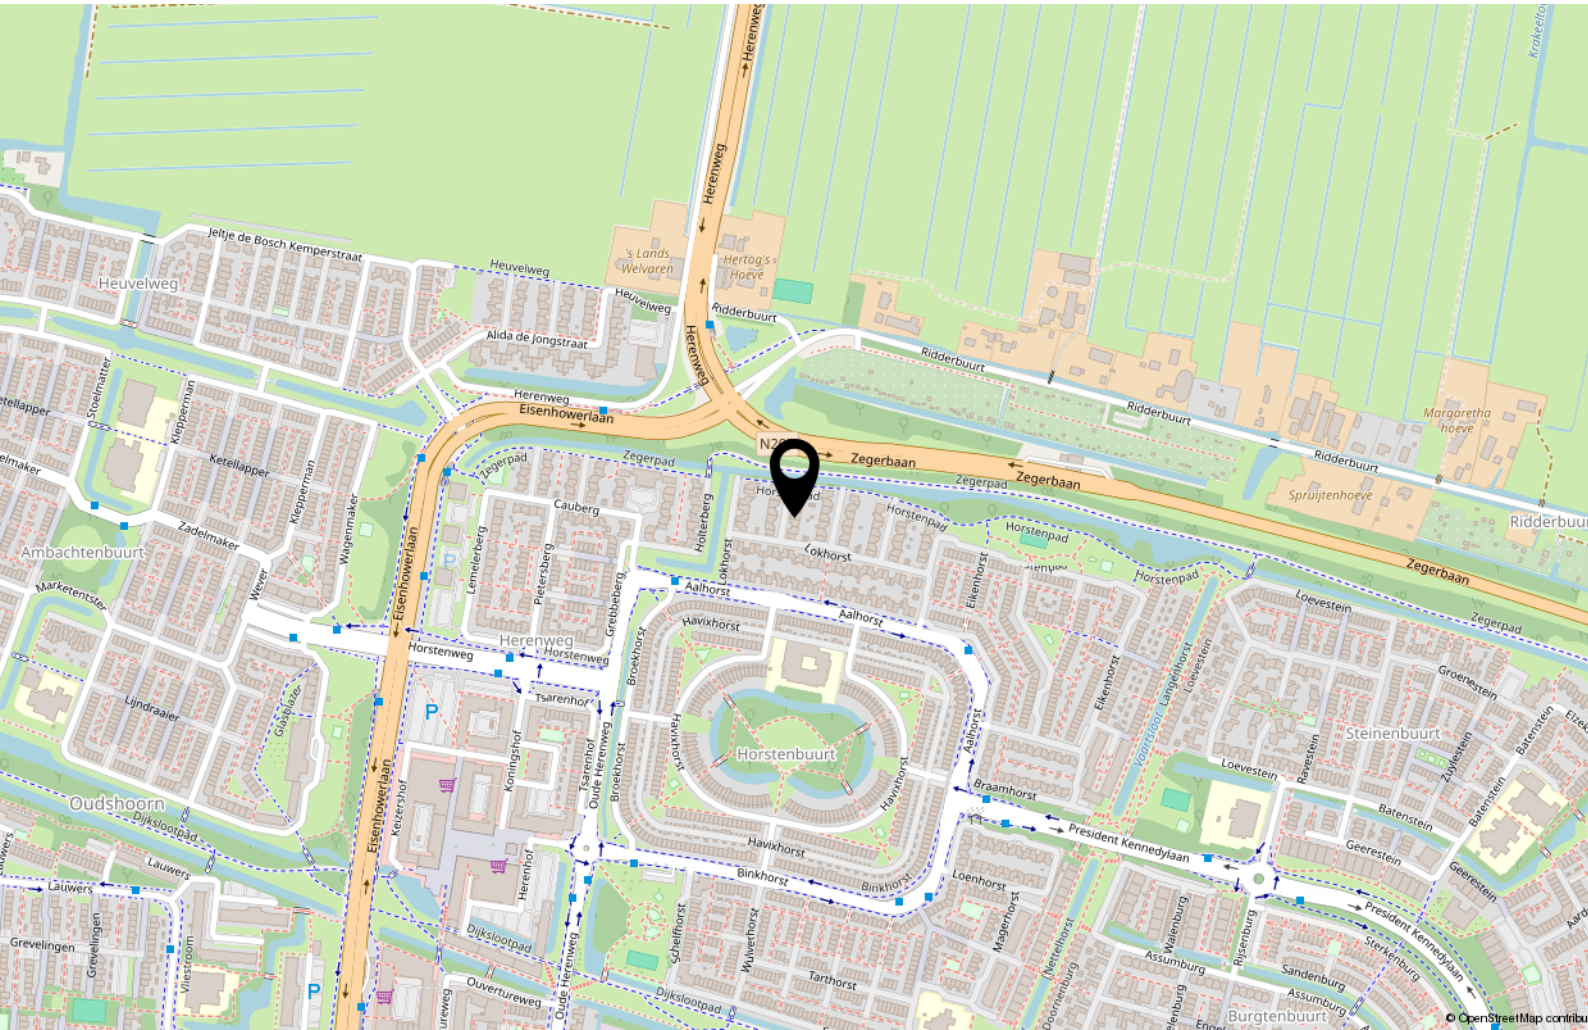

# Lijst van zaken

|   | Blijft achter | Gaat mee | Ter overname | NVT |
|---|---------------|----------|--------------|-----|
| <b>Woning - Interieur</b>                 |               |          |              |     |
| (Voorzet) openhaard met toebehoren        |               |          |              | X   |
| Allesbrander                              |               |          |              | X   |
| Houtkachel                                |               |          |              | X   |
| (Gas)kachels                              |               |          |              | X   |
| Designradiator(en)                        | X             |          |              |     |
| Radiatorafwerking                         |               |          |              | X   |
| Verlichting, te weten                     |               |          |              |     |
| - inbouwspots/dimmers                     | X             |          |              |     |
| - opbouwspots/armaturen/lampen/dimmers    | X             |          |              |     |
| - losse (hang)lampen                      | X             |          |              |     |
| -   |               |          |              | X   |
| -   |               |          |              | X   |
| (Losse)kasten, legplanken, te weten       |               |          |              |     |
| - Losse kast en toilettafel in kleedkamer |               |          | X            |     |
| - werkplekken en legplanken op zolder     | X             |          |              |     |
| Raamdecoratie/zonwering binnen, te weten  |               |          |              |     |
| - gordijnrails                            |               |          |              | X   |
| - gordijnen                               |               |          |              | X   |
| - overgordijnen                           |               |          |              | X   |
| - vitrages                                |               |          |              | X   |
| - rolgordijnen                            |               |          |              | X   |
| - lamellen                                | X             |          |              |     |
| - jaloezieën                              | X             |          |              |     |
| - (losse) horren/rolhorren                |               |          |              | X   |
| -   |               |          |              | X   |
| -   |               |          |              | X   |
| Vloerdecoratie, te weten                  |               |          |              |     |
| - vloerbedekking                          | X             |          |              |     |
| - parketvloer                             |               |          |              | X   |
| - houten vloer(delen)                     |               |          |              | X   |
| - laminaat                                | X             |          |              |     |
| - plavuizen                               | X             |          |              |     |
| -   |               |          |              | X   |



# Lijst van zaken

|   | Blijft achter | Gaat mee | Ter overname | NVT |
|---|---------------|----------|--------------|-----|
| <b>Woning - Sanitair/sauna</b>  |               |          |              |     |
| Sauna met toebehoren  |               |          |              | X   |
|   |               |          |              | X   |
|   |               |          |              | X   |
| Toilet met de volgende toebehoren                                       |               |          |              |     |
| - toilet  | X             |          |              |     |
| - toiletrolhouder   | X             |          |              |     |
| - toiletborstel(houder)   | X             |          |              |     |
| - fontein   | X             |          |              |     |
| -   |               |          |              | X   |
| -   |               |          |              | X   |
| Badkamer met de volgende toebehoren                                     |               |          |              |     |
| - ligbad  |               |          |              | X   |
| - jacuzzi/whirlpool   |               |          |              | X   |
| - douche (cabine/scherf)  | X             |          |              |     |
| - stoomdouche (cabine)  |               |          |              | X   |
| - wastafel  | X             |          |              |     |
| - wastafelmeubel  |               |          |              | X   |
| - planchet  | X             |          |              |     |
| - toiletkast  |               |          |              | X   |
| - toilet  | X             |          |              |     |
| - toiletrolhouder   | X             |          |              |     |
| - toiletborstel(houder)   | X             |          |              |     |
| -   |               |          |              | X   |
| -   |               |          |              | X   |
| <b>Woning - Exterieur/installaties/<br/>veiligheid/energiebesparing</b> |               |          |              |     |
| Schotel/antenne   |               |          |              | X   |
| Brievenbus  |               |          |              | X   |
| Kluis   |               |          |              | X   |
| (Voordeur)bel   | X             |          |              |     |
| Alarminstallatie  |               |          |              | X   |
| (Veiligheids)sloten en overige<br>inbraakpreventie                      |               |          |              | X   |
| Rookmelders   | X             |          |              |     |
| (Klok)thermostaat   | X             |          |              |     |
| Airconditioning   |               |          |              | X   |

# Lijst van zaken

|   | Blijft achter | Gaat mee | Ter overname | NVT |
|---|---------------|----------|--------------|-----|
| Screens   |               |          |              | X   |
| Rolluiken   |               |          |              | X   |
| Zonwering buiten  | X             |          |              |     |
| Telefoonaansluiting/internetaansluiting                               |               |          |              | X   |
| Veiligheidsschakelaar wasautomaat                                     | X             |          |              |     |
| Waterslot wasautomaat   | X             |          |              |     |
| Zonnepanelen  | X             |          |              |     |
| Oplaadpunt elektrische auto   | X             |          |              |     |
|   |               |          |              | X   |
|   |               |          |              | X   |
|   |               |          |              | X   |
|   |               |          |              | X   |
|   |               |          |              | X   |
| Warmwatervoorziening, te weten  |               |          |              |     |
| - CV-installatie  | X             |          |              |     |
| - boiler  |               |          |              | X   |
| - geiser  |               |          |              | X   |
| -   |               |          |              | X   |
| -   |               |          |              | X   |
| -   |               |          |              | X   |
| Isolatievoorzieningen (voorzetramen/<br>radiatorfolie etc.), te weten |               |          |              |     |
| -   |               |          |              | X   |
| -   |               |          |              | X   |
| <b>Tuin - Inrichting</b>  |               |          |              |     |
| Tuinaanleg/bestrating   | X             |          |              |     |
| Beplanting  | X             |          |              |     |
|   |               |          |              | X   |
| <b>Tuin - Verlichting/installaties</b>                                |               |          |              |     |
| Buitenverlichting   | X             |          |              |     |
| Tijd- of schemerschakelaar/<br>bewegingsmelder                        | X             |          |              |     |
|   |               |          |              | X   |
| <b>Tuin - Bebouwing</b>   |               |          |              |     |
| Tuinhuis/buitenberging  | X             |          |              |     |

# Lijst van zaken

|                                     | Blijft<br>achter | Gaat mee | Ter<br>overname | NVT |
|-------------------------------------|------------------|----------|-----------------|-----|
| Kasten/werkbank in tuinhuis/berging |                  |          |                 | X   |
| (Broei)kas                          |                  |          |                 | X   |
|                                     |                  |          |                 | X   |
|                                     |                  |          |                 | X   |
| <b>Tuin - Overig</b>                |                  |          |                 |     |
| Overige tuin, te weten              |                  |          |                 |     |
| - (sier)hek                         |                  |          |                 | X   |
| - vlaggenmast(houder)               |                  |          |                 | X   |
| -                                   |                  |          |                 | X   |
| -                                   |                  |          |                 | X   |
| <b>Overig - Contracten</b>          |                  |          |                 |     |
| CV: Nee                             |                  |          |                 |     |
| Boiler: Nee                         |                  |          |                 |     |
| Zonnepanelen: Nee                   |                  |          |                 |     |



# Wonen in Alphen aan den Rijn

Alphen aan den Rijn ligt middenin het Groene Hart. In het centrum van Alphen aan den Rijn vindt u een brede mix van wonen, bedrijvigheid en werkgelegenheid, voortgezet en middelbaar onderwijs, recreatie, winkels en zorgvoorzieningen. Ook het Thorbeckeplein en Rijnplein zijn met hun vernieuwende uitstraling zeer geliefd. Aan de andere kant van Alphen aan den Rijn ligt de Stationsomgeving, dit is een zeer boeiende plek voor wonen, werken en onderwijs in een hoogstedelijke omgeving.

Het Bospark, Park Rijnstroom en het Zegerslootgebied zorgen tenslotte voor de nodige onthaasting en ontspanning in de hectiek van de alledag. In het Zegerslootgebied vindt u diverse fiets- en wandelpaden.

In Alphen aan den Rijn is veel te beleven, bijvoorbeeld bij vogelpark Avifauna en themapark Archeon. Ook zijn er twee zwembaden, een manege en een golfbaan. Alphen aan den Rijn kent ook vele aantrekkelijke evenementen. Buiten Alphen aan den Rijn zijn prachtige polders, natuurgebieden en plassen te bewonderen.

Alphen aan den Rijn ligt vlakbij Schiphol en de grote steden van de Randstad, zowel via de snelwegen als openbaar vervoer zijn deze steden gemakkelijk te bereiken.

Via de N11 en de N207 is Alphen aan den Rijn verbonden met de snelwegen A4 richting Amsterdam/Den Haag, de A12 richting Utrecht/Den Haag en de A20 richting Rotterdam. Hierdoor kunt u deze steden binnen 40 minuten bereiken.

Alphen aan den Rijn is uitermate geschikt om te wonen, werken en recreëren. Of u nu kiest voor wonen in een karakteristieke, vooroorlogse woonwijk of voor een woning in een groene moderne nieuwbouwwijk zoals Kerk & Zanen. Alphen aan den Rijn is een stad om u thuis te voelen.



# Over ons

Al ruim 40 jaar verkopen wij met veel plezier woningen in Alphen aan den Rijn en omstreken. Huizenkopers zien wij vaak terug als zij opnieuw een woning zoeken; een duidelijk teken van waardering! Kwaliteit en een tevreden klant staan bij ons dan ook centraal. Bent u dus op zoek naar een makelaar om uw woning te verkopen? Of wilt u juist een woning gaan kopen? Bij Drieman helpen wij u graag.

Ons verkoopteam bestaat uit de makelaars Anouk Groenendijk, Gerben Hak en Nick van Veen. Femke Veenstra assisteert hen hierbij en zorgt op kantoor samen met Jeanet Hooftman en Annelly Aartman voor de ontvangst, informatieverstrekking en de administratieve ondersteuning. Lisette Kuit en Gerben Hak verzorgen de taxaties voor ons kantoor.

Het Drieman team.

## Onze klanten aan het woord:

*"Ik vond vanaf het begin al dat het klikte met de makelaar, het gaf een goed gevoel"*

*"Klantvriendelijke en zeer behulpzame makelaar.  
Zou deze makelaar zeker aanraden bij vrienden en familie"*

*"Zeer deskundige, gemotiveerde begeleiding ervaren bij de verkoop van mijn huis. Van harte aanbevelen!"*



# Veelgestelde vragen

## 1. Wanneer ben ik in onderhandeling?

U bent officieel in onderhandeling als de verkoper reageert op uw bod. Bijvoorbeeld als de verkoper een tegenbod doet. Als de verkopende makelaar aangeeft dat hij uw bod met de verkoper zal overleggen, betekent dat dus nog niet dat u in onderhandeling bent.

## 2. Mag een makelaar doorgaan met bezichtigen als er al over een bod onderhandeld wordt?

Dat mag. Een onderhandeling hoeft nog niet tot een verkoop te leiden. De verkoper kan daarnaast graag willen weten of er meer belangstelling is. De eersteieder hoeft nog niet de beste te zijn. Daarom gaan de bezichtigingen door. Er mag ook met meer dan één gegadigde tegelijk worden onderhandeld. De makelaar moet dat dan wel duidelijk gemeld hebben. Vaak zal de verkopende makelaar aan belangstellenden vertellen dat hij, zoals dat heet, 'onder bod' is. Een belangstellende mag dan wel een bod uitbrengen, maar krijgt daar geen antwoord op tot de onderhandeling met de eerste geïnteresseerde beëindigd is. De makelaar zal geen mededelingen doen over de hoogte van biedingen, dit zou overbieden kunnen uitlokken.

## 3. Kan een verkoper de vraagprijs van een woning tijdens de onderhandeling verhogen?

Het antwoord is ja. Als de vraagprijs alleen een uitnodiging is tot het doen van een bod (zie ook vraag 5), dan kan de verkoper ook besluiten de vraagprijs te verlagen of te verhogen. Tijdens een onderhandeling doen partijen vaak over en weer biedingen. Als de potentiële koper een tegenbod doet wat afwijkt van het bod dat de verkopende partij eerder heeft gedaan, dan vervalt dit eerdere bod van de verkopende partij. Dus ook als partijen 'naar elkaar toekomen' in het biedingproces, kan de verkoper ineens besluiten om toch zijn tegenbod weer te verhogen en de koper om zijn bod weer te verlagen.

## 4. Hoe komt de koop tot stand?

Als verkoper en koper het eens worden over de belangrijkste zaken bij de koop (prijs, opleveringsdatum en ontbindende voorwaarden) dan legt de verkopende makelaar de afspraken schriftelijk vast in de koopakte. Ontbindende voorwaarden zijn een belangrijk onderwerp. U krijgt als koper niet automatisch een ontbindende voorwaarde voor de financiering, dit moet u melden bij het uitbrengen van uw bod. Het is belangrijk dat de partijen het ook eens zijn over aanvullende afspraken en ontbindende voorwaarden voordat de koopakte wordt opgemaakt. Naast de eerder genoemde punten worden meestal nog enkele aanvullende afspraken in de koopakte opgenomen, denk bijvoorbeeld aan een boeteclausule. Zodra verkoper en koper de koopakte hebben ondertekend en de koper (of eventueel de notaris) een kopie van de akte heeft ontvangen, treedt voor de particuliere koper de wettelijke bedenktijd in werking. Binnen deze bedenktijd kan de koper alsnog afzien van de aankoop van de woning. Ziet de koper tijdens deze bedenktijd niet af van de koop, zijn de financiën rond en vormen ook eventuele andere ontbindende voorwaarden geen obstakel meer, dan zal op de afgesproken opleveringsdatum de overdracht plaatsvinden bij de notaris.

## 5. Als ik de vraagprijs bied, moet de verkoper de woning dan aan mij verkopen?

Over deze vraag bestaan veel misverstanden. Het hoogste rechtscollege, de Hoge Raad, heeft bepaald dat als u de vraagprijs uit een advertentie of een woongids biedt, u dan een bod doet. De vraagprijs wordt dus gezien als een uitnodiging tot het doen van een bod. De verkoper kan dan nog beslissen of hij uw bod wel of niet aanvaardt of dat hij zijn makelaar een tegenbod laat doen.

## 6. Mag een makelaar tijdens de onderhandeling het systeem van verkoop wijzigen?

Dat mag. Één van de partijen mag de onderhandeling beëindigen. Soms zijn er zoveel belangstellenden die de vraagprijs bieden of benaderen, dat het moeilijk is te bepalen wie de beste koper is. In dat geval kan de verkopende makelaar, natuurlijk in overleg met de verkoper, besluiten de lopende onderhandeling af te breken en de biedprocedure te wijzigen. Uiteraard dient hij eerst de eventueel gedane toezeggingen na te komen. De makelaar kiest vervolgens bijvoorbeeld voor een inschrijvingsprocedure. Alle bidders hebben dan een gelijke kans om een hoogste bod uit te brengen.

## 7. Wat is een optie?

Een optie in juridische zin geeft een partij de keuze om door een eenzijdige verklaring een koopovereenkomst met een andere partij te sluiten. Partijen zijn het dan wel eens over de voorwaarde van de koop, maar de koper krijgt bijvoorbeeld nog een week bedenktijd. Bij de aankoop van een nieuwbouwwoning is zo'n optie nog wel gebruikelijk. Bij het aankopen van een bestaande woning niet. Het begrip 'optie' wordt daarbij vaak ten onrechte gebruikt. Dan heeft het de betekenis van bepaalde toezeggingen die een verkopende NVM-makelaar kan doen aan een belangstellende koper tijdens het onderhandelingsproces. Zo'n toezegging kan bijvoorbeeld inhouden dat een belangstellende koper een paar dagen de tijd krijgt om na te denken over een bod. De NVM-makelaar zal in de tussentijd proberen niet met een andere partij in onderhandeling te gaan. De belangstellende koper kan deze tijd gebruiken om een beter inzicht te krijgen in zijn financiering of in de gebruiksmogelijkheden van de woning. Een optie kunt u niet eisen; de verkoper en verkopende NVM-makelaar beslissen zelf of er in een onderhandelingsproces bepaalde toezeggingen worden gedaan.

## 8. Dient de NVM makelaar met mij in onderhandeling te gaan, als ik als eerste een bezichtiging aanvraag of als eerste een bod uitbreng?

Het antwoord op deze vraag is nee. De verkopende NVM-makelaar bepaalt samen met de verkoper de verkoopprocedure. De verkopende NVM-makelaar heeft wel de verplichting u daarover te informeren. Het is verstandig als u serieus belangstelling heeft de NVM-makelaar te vragen wat uw positie is. Dat kan veel teleurstelling voorkomen.

# Informatie voor de aspirant-koper

## **Verantwoording**

De verstrekte gegevens in deze verkoopdocumentatie zijn met zorg verzameld. De onderliggende juridische problematiek is echter complex en leent zich er niet toe om in een bijlage als deze volledig te worden uiteengezet. Voor de juistheid van de verstrekte informatie aanvaarden wij, noch de verkoper enige aansprakelijkheid en aan de verstrekte informatie kan dan ook geen rechten worden ontleend. Indien u na het lezen van deze verkoopbrochure nog vragen heeft, verzoeken wij u zich te wenden tot één van onze medewerkers.

## **Toelichtingsclausule Meetinstructie NEN2580**

De branchebrede Meetinstructie schrijft voor op welke wijze de gebruiksoppervlakte van woningen wordt opgemeten. De Meetinstructie is gebaseerd op de NEN2580. De Meetinstructie is bedoeld om een meer eenduidige manier van meten toe te passen voor het geven van een indicatie van de gebruiksoppervlakte. De Meetinstructie sluit verschillen in meetuitkomsten niet volledig uit, door bijvoorbeeld interpretatieverschillen, afrondingen of beperkingen bij het uitvoeren van de meting.

## **Onderzoeksplicht van de koper**

Wij gaan er vanuit dat u, voordat u een bod uitbrengt op de woning, onderzoek heeft verricht naar alle aspecten, die in het algemeen en voor u in het bijzonder van belang zijn bij het nemen van uw aankoopbeslissing, zoals vermeld in het Burgerlijk Wetboek. Daartoe behoort minimaal het bestuderen van de informatie, die door ons wordt aangeboden, het inwinnen van informatie bij de gemeente en een onderzoek naar uw financiële mogelijkheden.

Op verzoek kunnen wij u per mail extra beschikbare informatie toezenden zoals:

- eigendomsbewijs van de woning;
- door verkoper ingevulde NVM Vragenlijst deel B;
- kadastraal uittreksel;
- mogelijk een bouwtechnisch rapport, indien het woonhuis bouwkundig is gekeurd.

Voor een appartement beschikken wij over aanvullende informatie zoals:

- akte van splitsing en reglement van splitsing
- financiële stukken en notulen van de Vereniging van Eigenaars
- indien aanwezig het huishoudelijk reglement

De inspectie van de woning is door de makelaar gedaan op basis van visuele aspecten. Heeft u reden tot twijfel, dan kunt u ervoor kiezen een eigen aankoopmakelaar mee te nemen en/of de woning bouwkundig te laten keuren.

## **Biedingen**

Biedingen kunnen mondeling, telefonisch, schriftelijk of per mail worden gedaan. In een bod dienen de volgende zaken te worden

aangegeven:

- de koopsom die u wilt bieden
- per welke datum u de woning wilt aanvaarden
- of u roerende goederen wilt overnemen
- onder welke ontbindende voorwaarde(n) u het bod uitbrengt.

Let op; u krijgt als koper niet automatisch een ontbindende voorwaarde voor de financiering. U moet dit bij uw bod melden. Ook over ontbindende voorwaarden moeten partijen het eens zijn vóór de koop.

## **Rechtsgeldige koopovereenkomst pas ná ondertekening**

Een mondelinge overeenstemming tussen de particuliere verkoper en de particuliere koper is niet rechtsgeldig. Met andere woorden: er is geen koop. Er is pas sprake van een rechtsgeldige koopovereenkomst als de particuliere verkoper en de particuliere koper de koopovereenkomst hebben ondertekend. Dit vloeit voort uit artikel 7:2 Burgerlijk Wetboek. Een bevestiging van de mondelinge overeenstemming per e-mail of een toegestuurd concept van de koopovereenkomst wordt overigens niet gezien als een 'ondertekende koopovereenkomst'.

# Informatie voor de aspirant-koper

## **Voorwaarden bij aankoop van een woning**

De gemaakte afspraken worden schriftelijk bevestigd in de koopakte. Tenzij anders vermeld, zal de koopakte worden opgemaakt door Drieman Garantiemakelaars volgens de modelkoopakte, die is opgesteld door de Nederlandse Vereniging van Makelaars in onroerende goederen en vastgoeddeskundigen NVM, de Consumentenbond en de Vereniging Eigen Huis.

Bij woningen die ouder zijn dan 10 jaar wordt in de koopakte een ouderdomsclausule opgenomen waarin wordt gesteld dat de koper rekening dient te houden met het feit dat de eisen die destijds aan de bouwkwaliteit gesteld werden lager kunnen liggen dan bij nieuwere woningen. Daarnaast wordt er bij woningen die dateren van vóór 1993 in de koopakte een asbestclausule worden opgenomen waarin verkoper verklaart dat gedurende de periode dat hij eigenaar was geen asbesthoudende stoffen op of in de onroerende zaak zijn aangebracht, maar niet kan uitsluiten dat er in de onroerende zaak asbesthoudende stoffen aanwezig zijn.

Zo spoedig mogelijk nadat overeenstemming is bereikt tussen verkoper en koper zal de ondertekening van de koopakte plaatsvinden bij ons op kantoor. Na het ondertekenen van de schriftelijke koopovereenkomst, heeft de koper het recht om binnen drie dagen nadat de door beide partijen ondertekende koopovereenkomst aan de koper is overhandigd, de koop ongedaan te maken.

## **Bankgarantie of waarborgsom**

Behoudens nadere afspraken zal in de koopakte worden opgenomen dat koper na het tot stand komen van de overeenkomst op korte termijn een waarborgsom zal storten op de rekening van de notaris van zijn keuze voor het bedrag van 10% van de koopsom. De waarborgsom kan worden vervangen door een bankgarantie van een Nederlandse bankinstelling.

## **Notariskeuze**

Koper mag bepalen bij welk notariskantoor de juridische levering zal plaatsvinden. Uiterlijk op de dag van ondertekening van de koopakte geeft koper zijn keuze door aan Drieman Garantiemakelaars. Indien het een notariskantoor betreft buiten onze regio / de woonplaats van verkoper, zullen eventuele bijkomende kosten die verkoper moet maken voor bijvoorbeeld een notariële volmacht, voor rekening van koper komen.

## **Baten, lasten en verschuldigde canons**

Alle baten, lasten en verschuldigde canons komen voor rekening van kopende partij vanaf de datum van notarieel transport. De lopende baten, lasten (met uitzondering van de onroerende - zaakbelasting wegens het feitelijk gebruik) zullen tussen partijen naar rato worden verrekend.

## **De kosten koper**

De kosten koper zijn de kosten die de koper voor de overdracht van de woning dient te betalen. Onder de kosten koper vallen nooit de makelaarskosten. Als een verkoper een makelaar inschakelt voor de verkoop van zijn/haar woning dan zal de verkoper de kosten van deze makelaar moeten betalen. Als de koper een makelaar inschakelt voor de aankoop van een woning zal de koper de kosten van deze makelaar moeten betalen.


Onder de kosten koper vallen de volgende kosten:


- Overdrachtsbelasting
- Notaris kosten voor de opmaak van de akte van levering
- Kadasterkosten voor inschrijving akte van levering (koopakte)

Naast deze kosten dient u, als koper, ook rekening te houden met:

- Notaris kosten voor de opmaak van de hypotheekakte
- Kadasterkosten voor inschrijving hypotheekakte



 

 



## Vestiging Alphen a/d Rijn

Anne Frankkade 25  
2406 DH Alphen aan den Rijn  
Tel: 0172 - 473 351  
alphen@drieman.nl



## Vestiging Woerden

Meulmansweg 1  
3441 AT Woerden  
Tel: 0348-431919  
woerden@drieman.nl



## Vestiging Bodegraven

Marktstraat 6  
2411 BE Bodegraven  
Tel: 0172 - 460800  
bodegraven@drieman.nl



## Vestiging Leiderdorp

Oosterschans 1  
2352 DG Leiderdorp  
Tel: 71- 820 00 20  
leiderdorp@drieman.nl



## Vestiging Nieuwkoop

Achterweg 54  
2421 EB Nieuwkoop  
Tel: 0172-571522  
nieuwkoop@drieman.nl

**Van een Garantiemakelaar mag u meer verwachten.**

[www.drieman.nl](http://www.drieman.nl)

